


AREA DI CANTIERE

DAL 28/11/2011 AL 16/04/2012

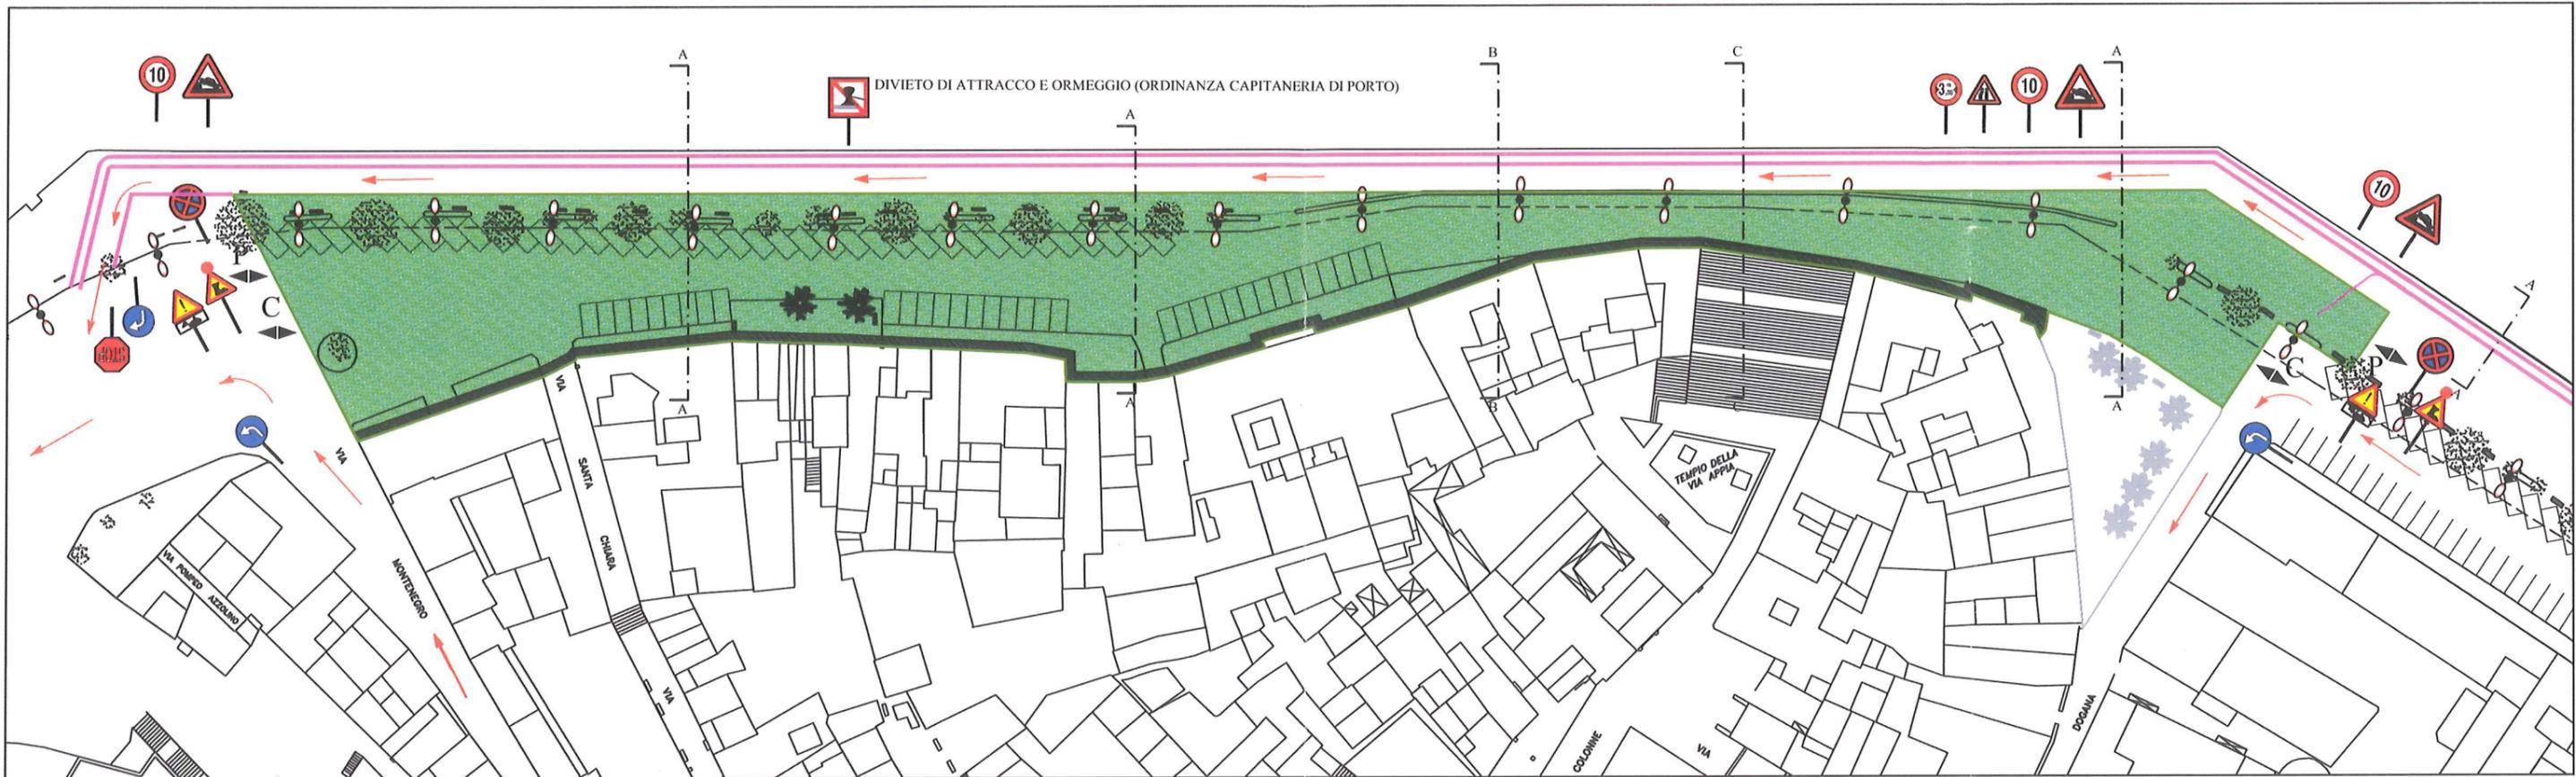

FASE I A

Legenda

C Entrata/Uscita Carrabile


Area di Cantiere

Barriera new jersey omologate doppia scarpa continua


P Entrata/Uscita Pedonale

Percorsi pedonali - Larghezza minima = 1,50 m


Sensi di marcia

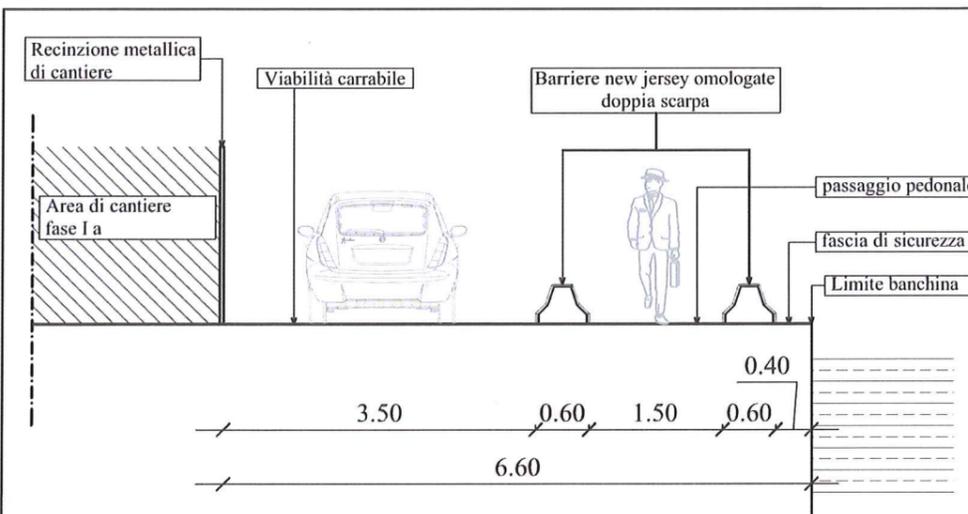

SEZIONE A-A

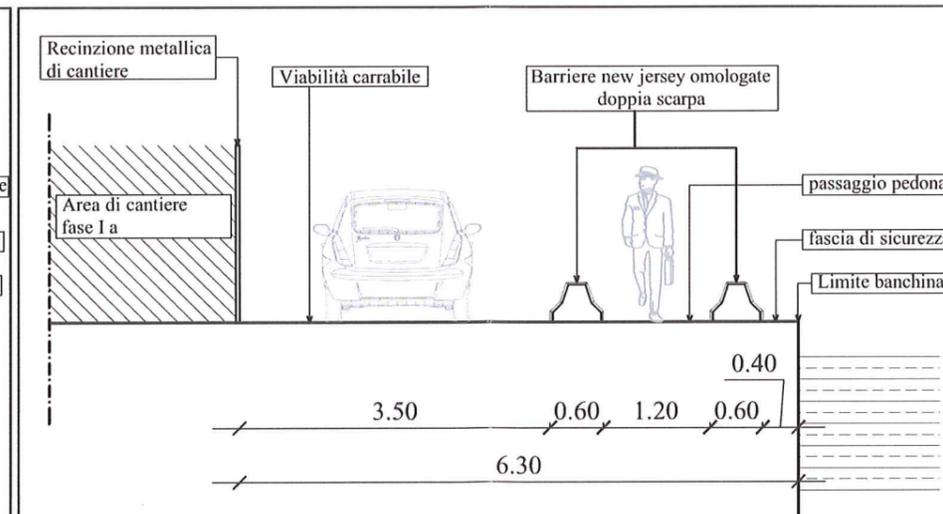

SEZIONE B-B

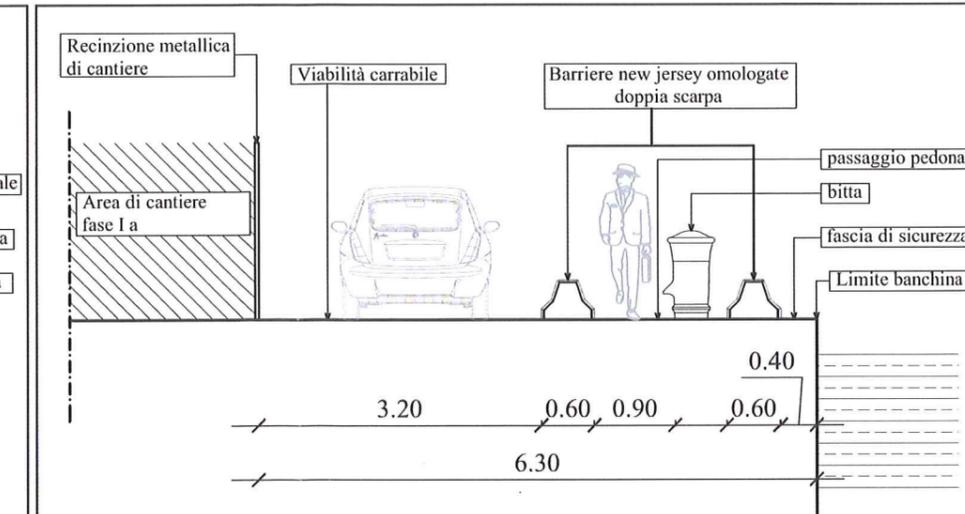

SEZIONE C-C

AREA DI CANTIERE

DAL 17/04/2012 AL 04/06/2012



FASE I B

Legenda

C Entrata/Uscita Carrabile

 Area di Cantiere

 Barriera new jersey omologate doppia scarpa continua


P Entrata/Uscita Pedonale

 Percorsi pedonali - Larghezza minima = 1,50 m

 Sensi di marcia


AREA DI CANTIERE

DAL 05/06/2012 AL 14/08/2012

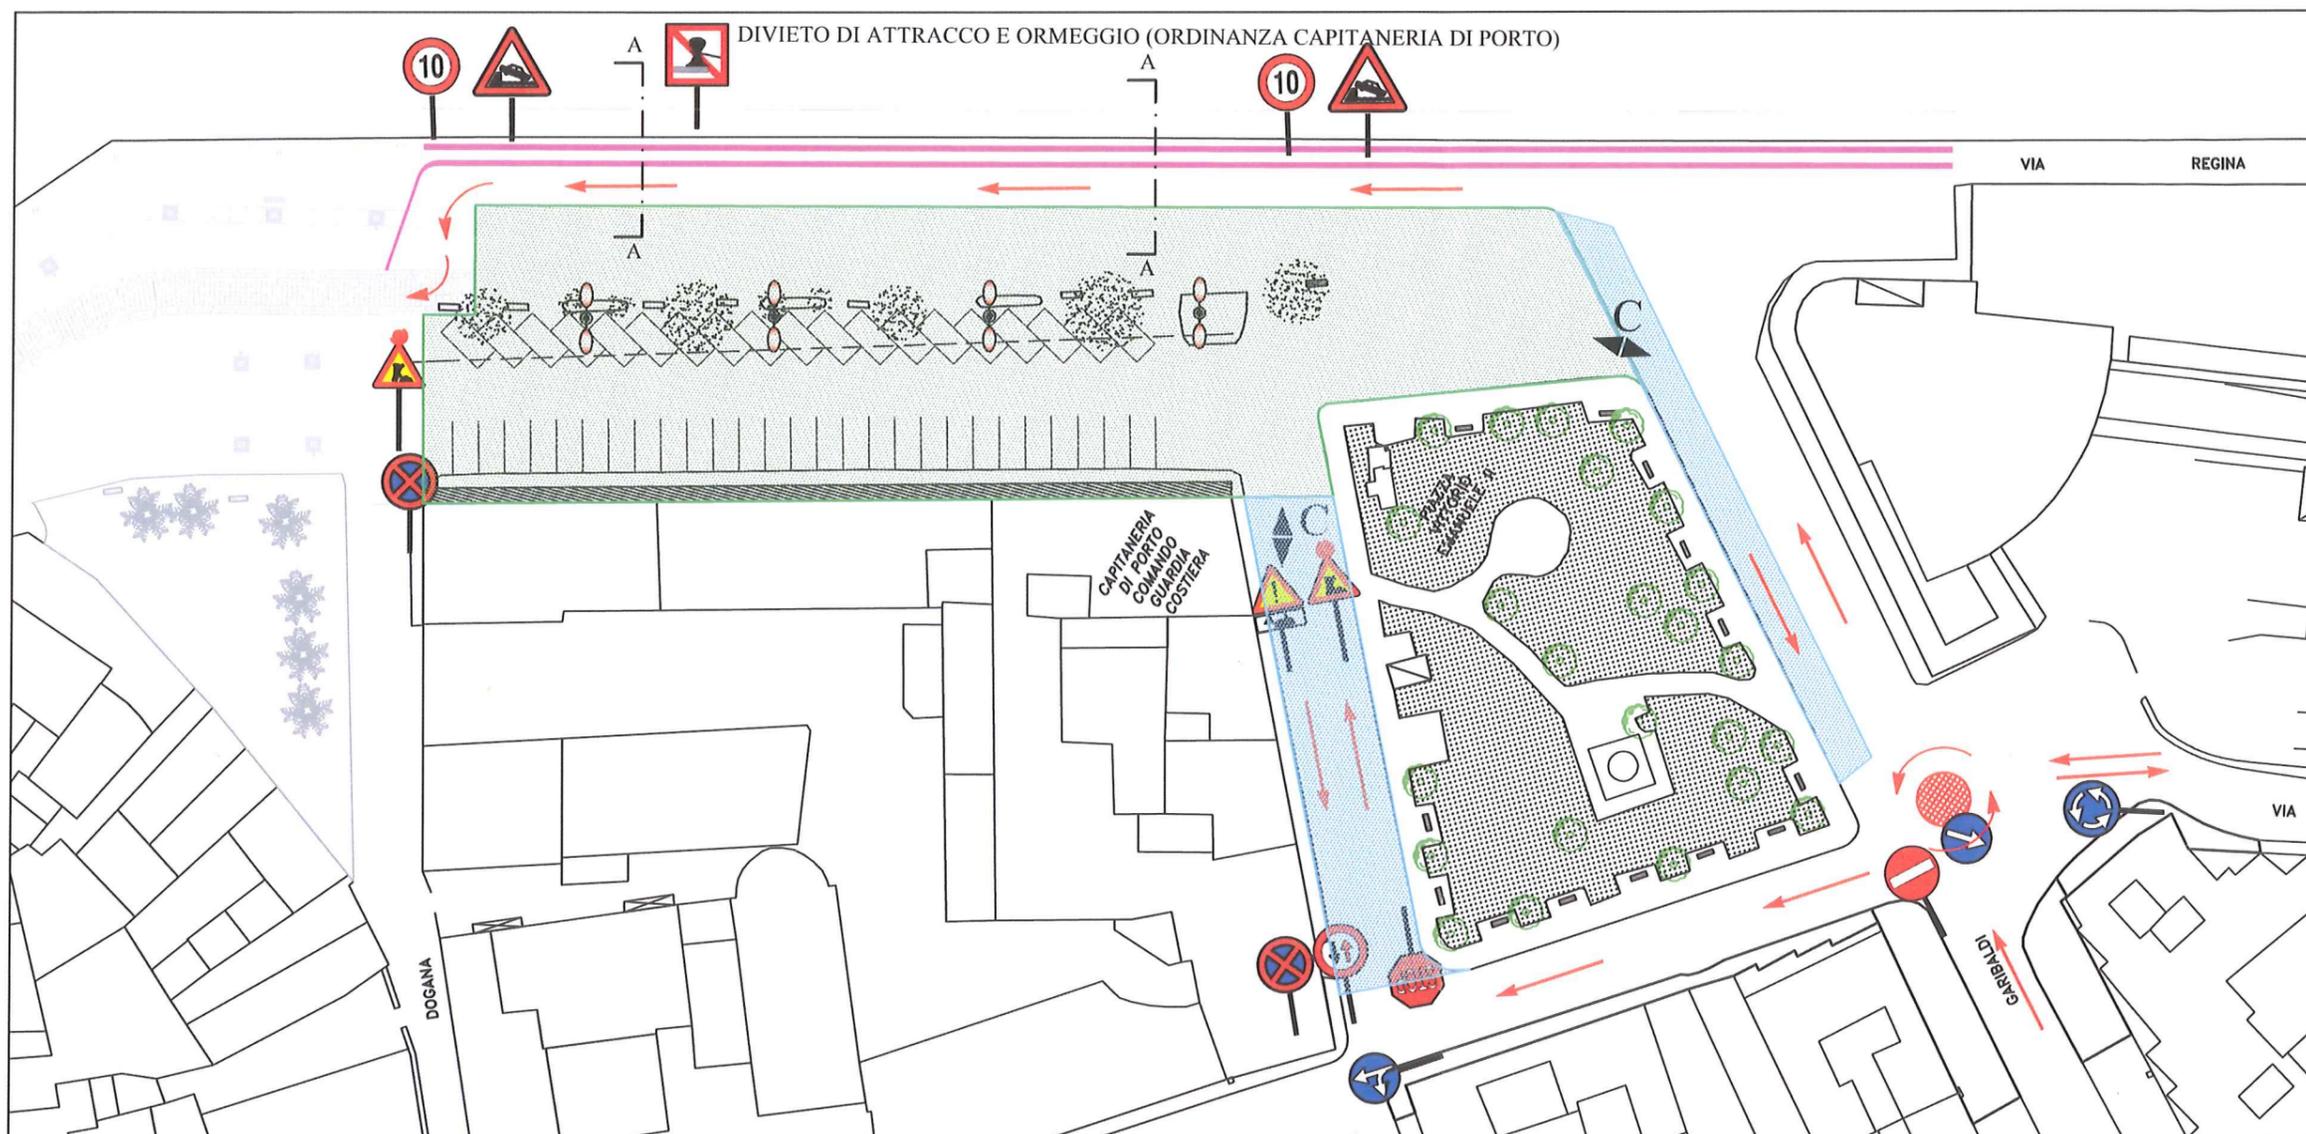

FASE II A

Legenda	
C	Entrata/Uscita Carrabile
P	Entrata/Uscita Pedonale
	Area di Cantiere
	Percorsi pedonali Larghezza minima = 1,50 m
	Area riservata alla viabilità mezzi di cantiere
	Barriera new jersey omologate doppia scarpa continua
	Sensi di marcia

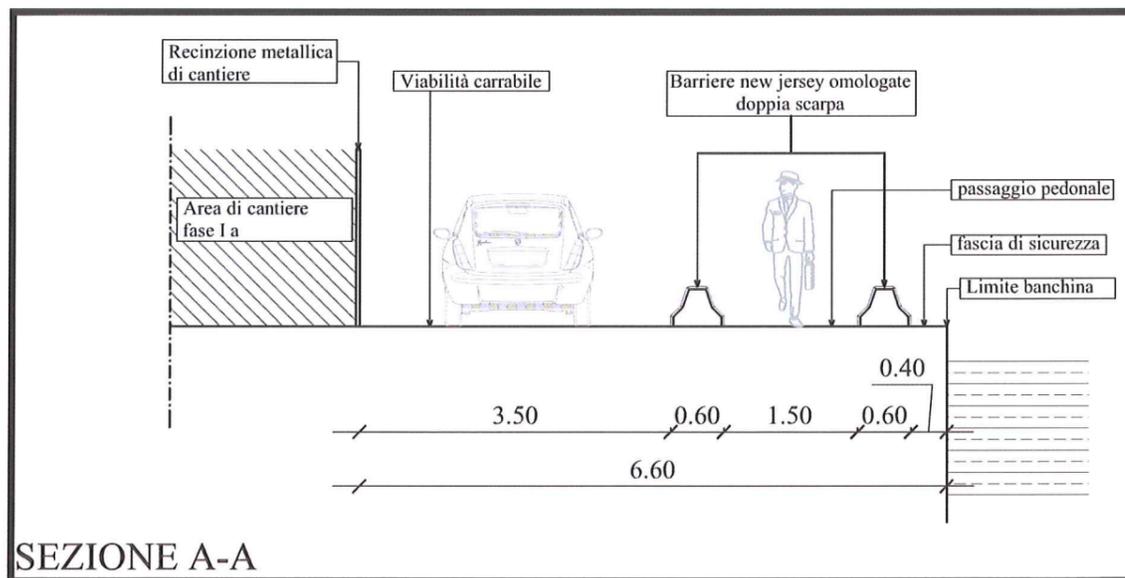

SEZIONE A-A

AREA DI CANTIERE

DAL 15/08/2012 AL 01/10/2012



Legenda

- C** Entrata/Uscita Carrabile
- P** Entrata/Uscita Pedonale
-  Area di Cantiere
-  Percorsi pedonali
Larghezza minima = 1,50 m
-  Area riservata alla viabilità mezzi di cantiere
-  Barriera new jersey omologate doppia scarpa continua
-  Sensi di marcia